



COPRIFILO PIATTO IN MDF CON ALETTA


Larghezza aste mm. 100

Spessore mm. 10 con + aletta mm 13

Rivestito in carta decorativa

Lunghezza aste mm. 2.250

Art. C-2A0

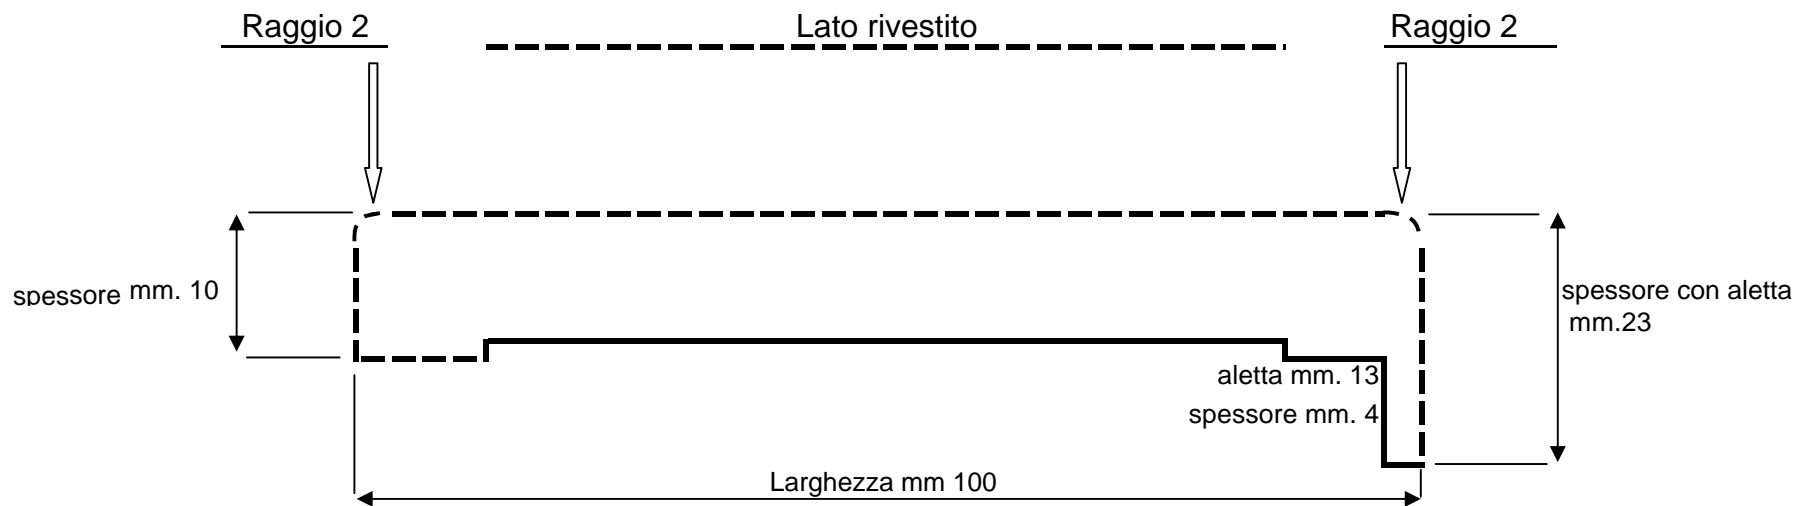

Nobilwood Srl - Via Stazione 60/a - 12066 Monticello d'Alba (Cn)

Tel. + 39 .0173.64154 - Fax 0173-64698 - C.F. e P.Iva 02357090048 - info@nobilwood.it - www.nobilwood.it